




SNITT GEBÄUDE 1

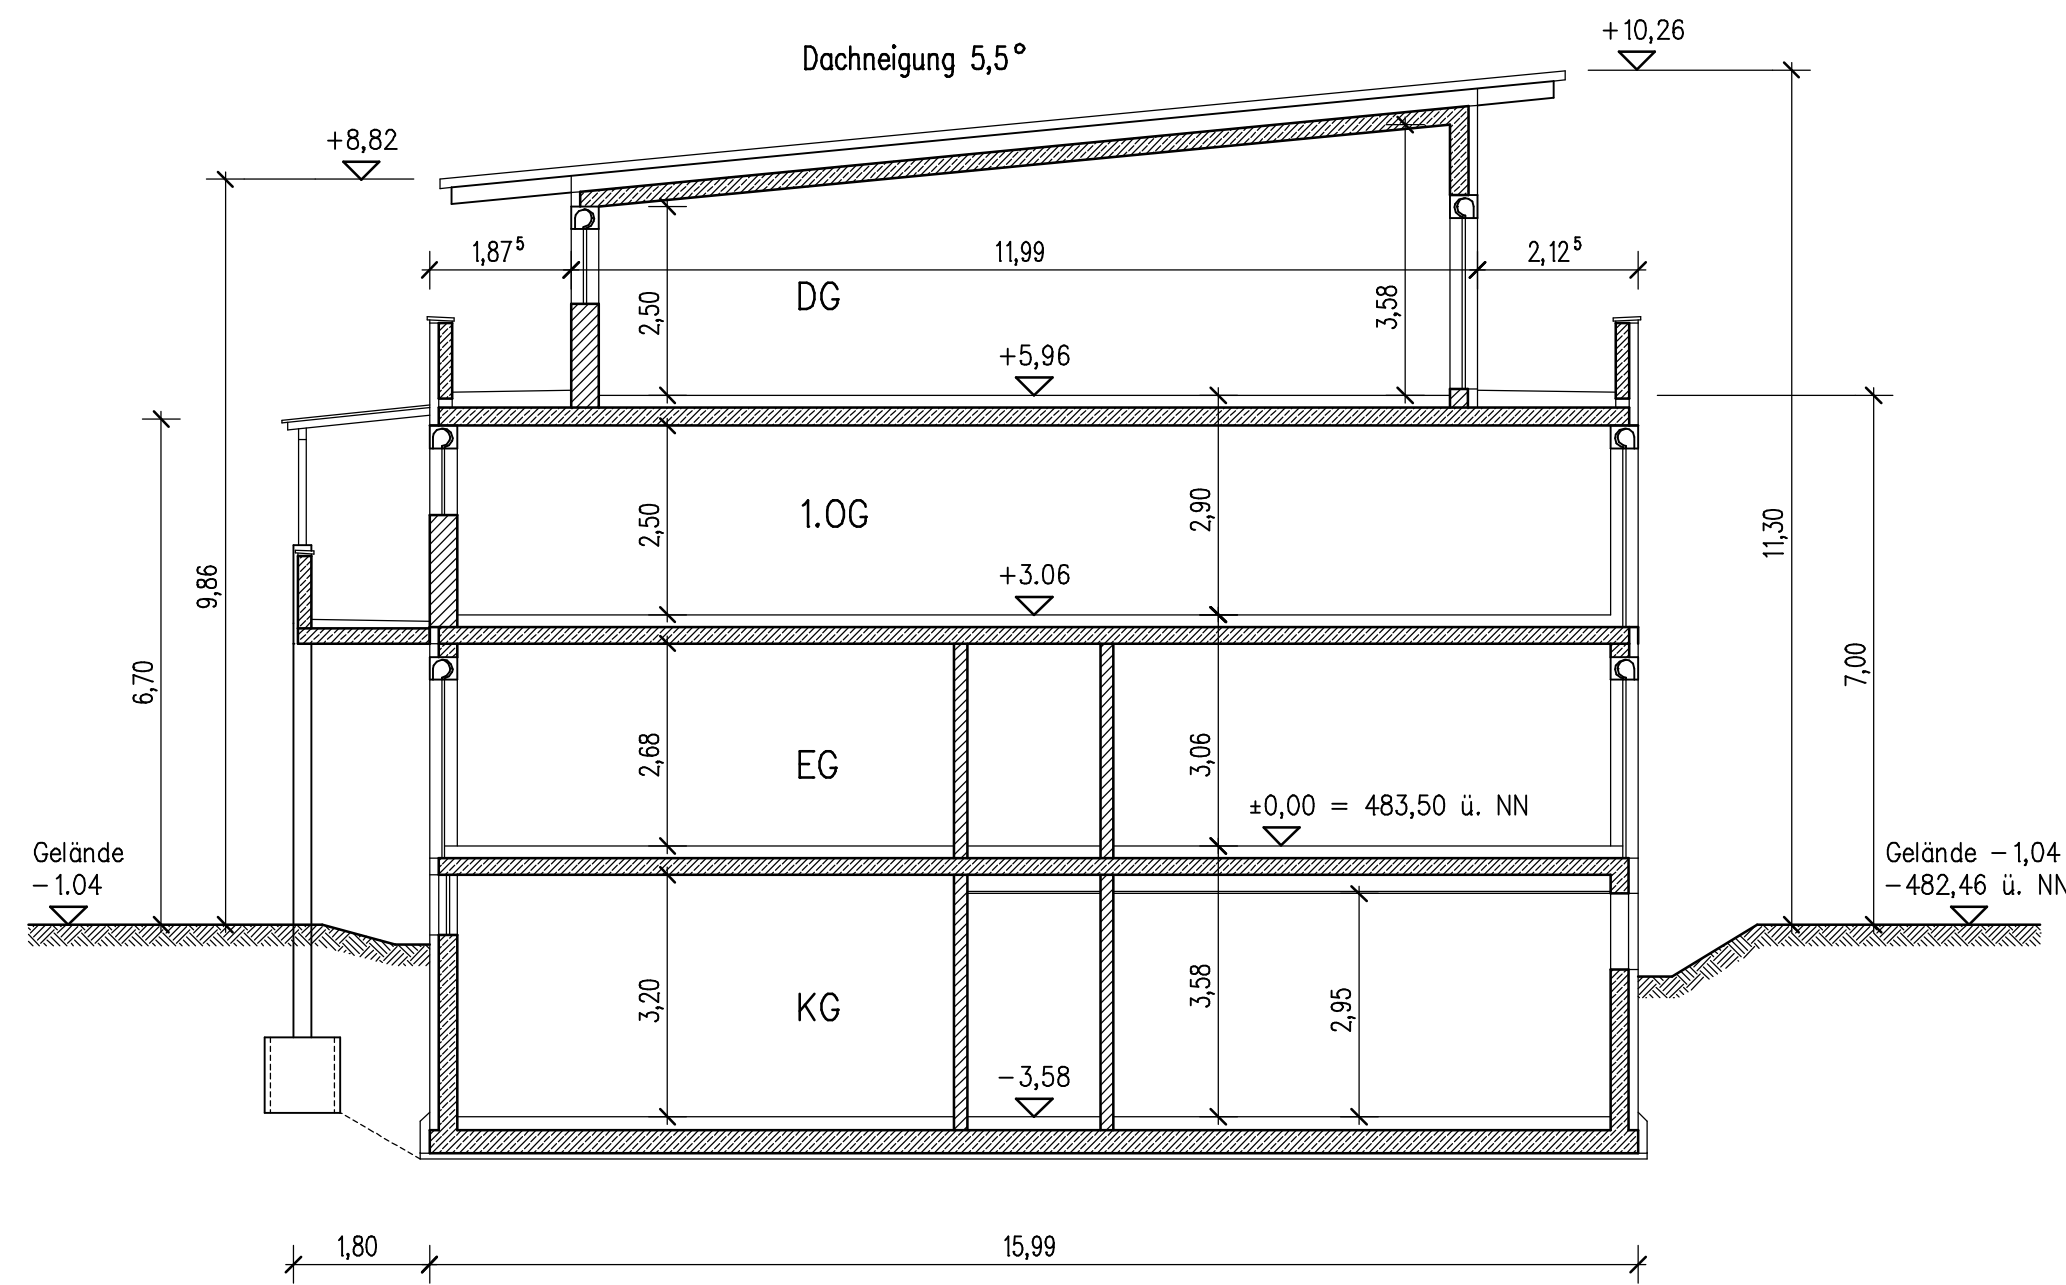


ANSICHT VON NORDEN

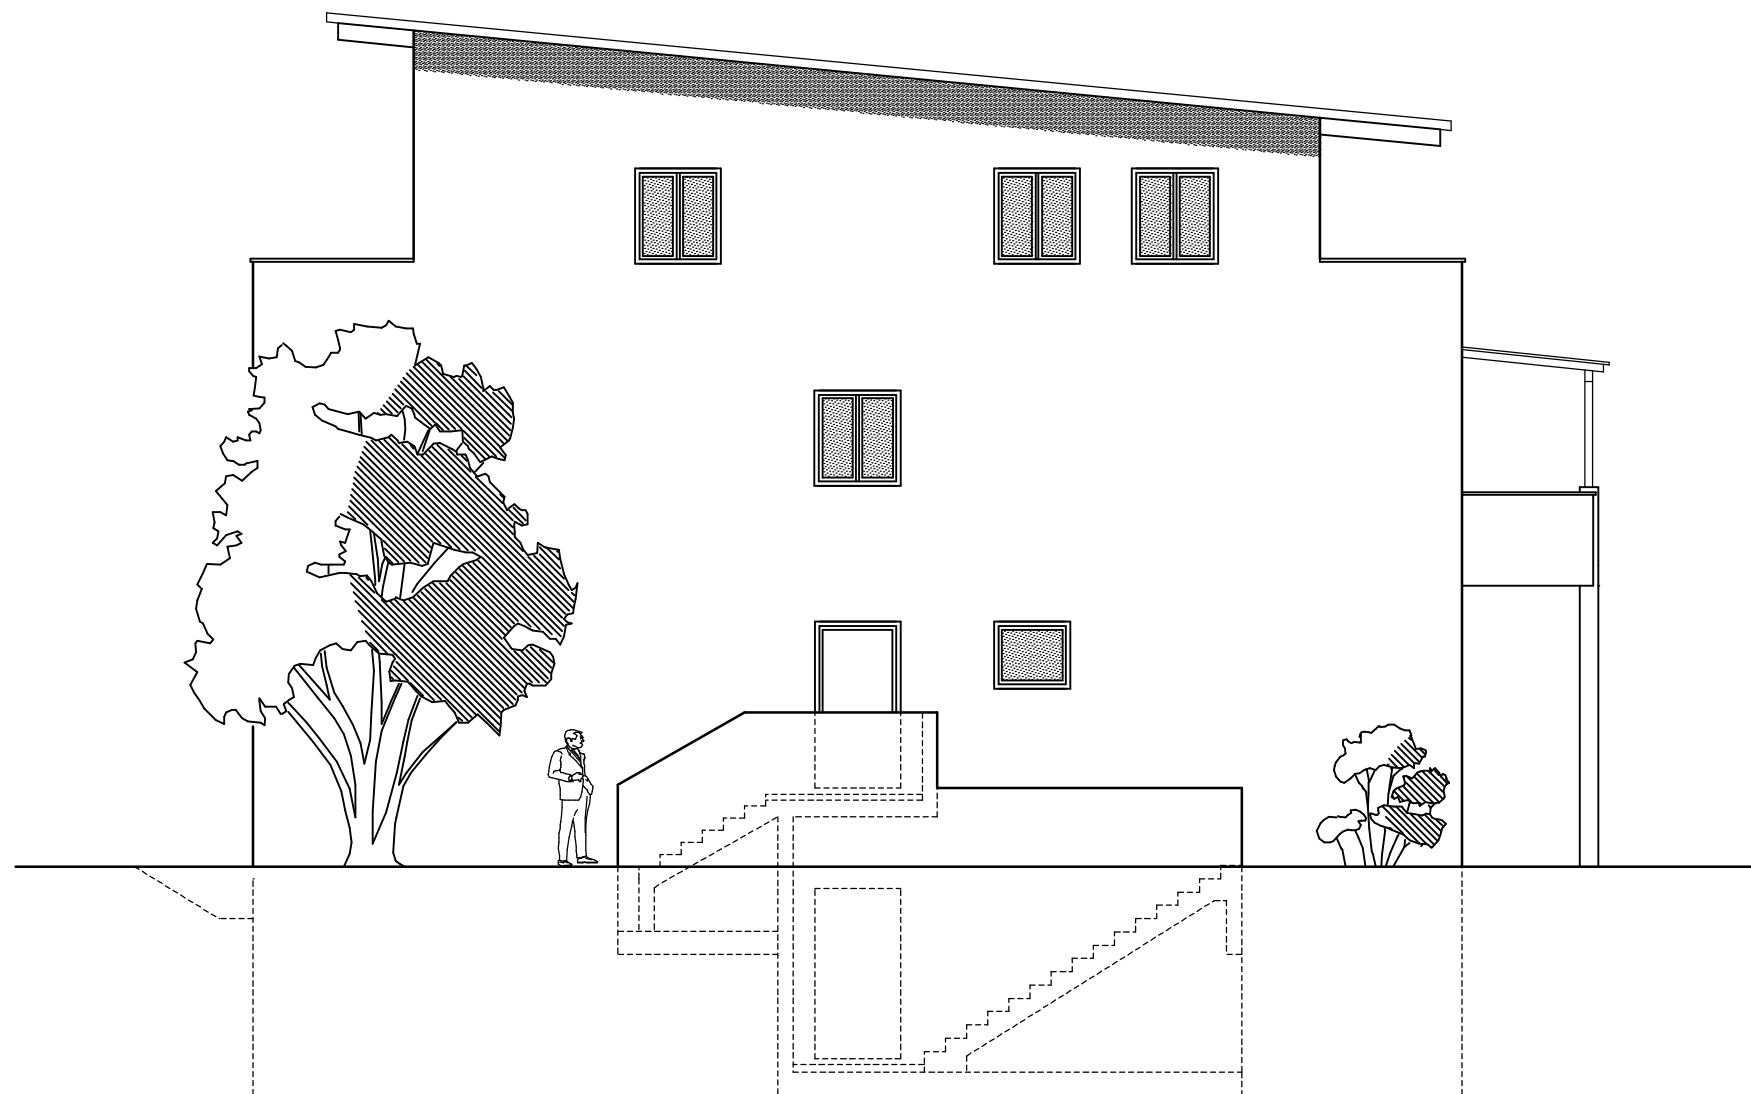


ANSICHT VON SUDEN

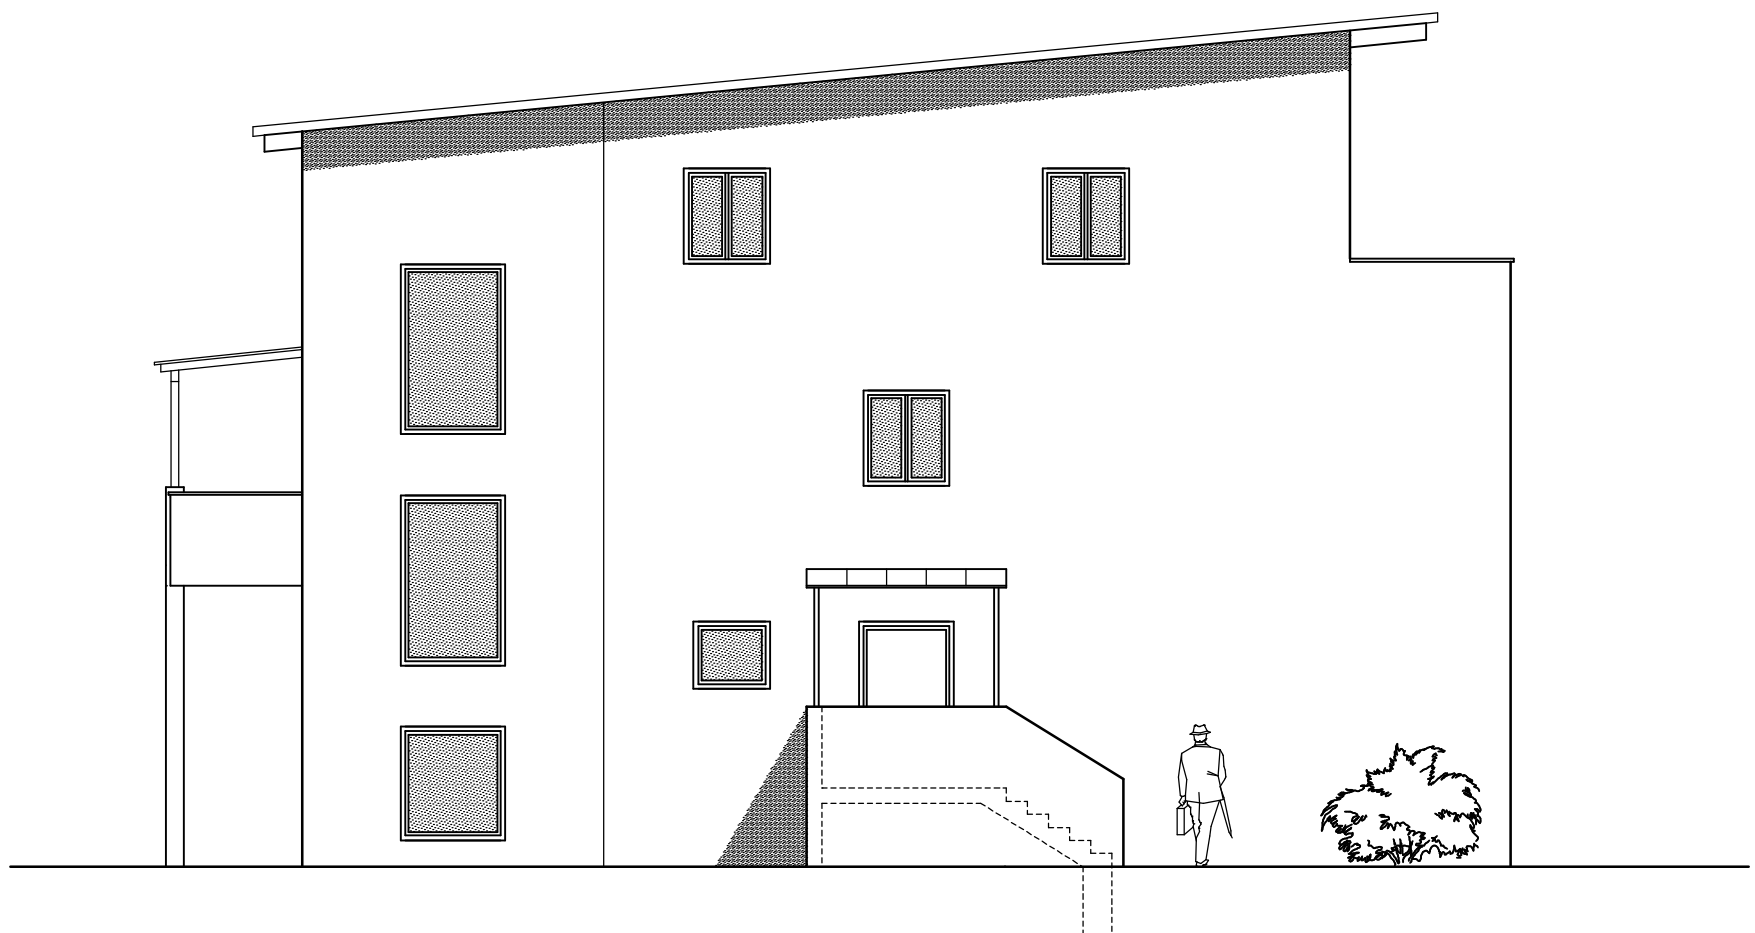

KELLERGESCHOSS

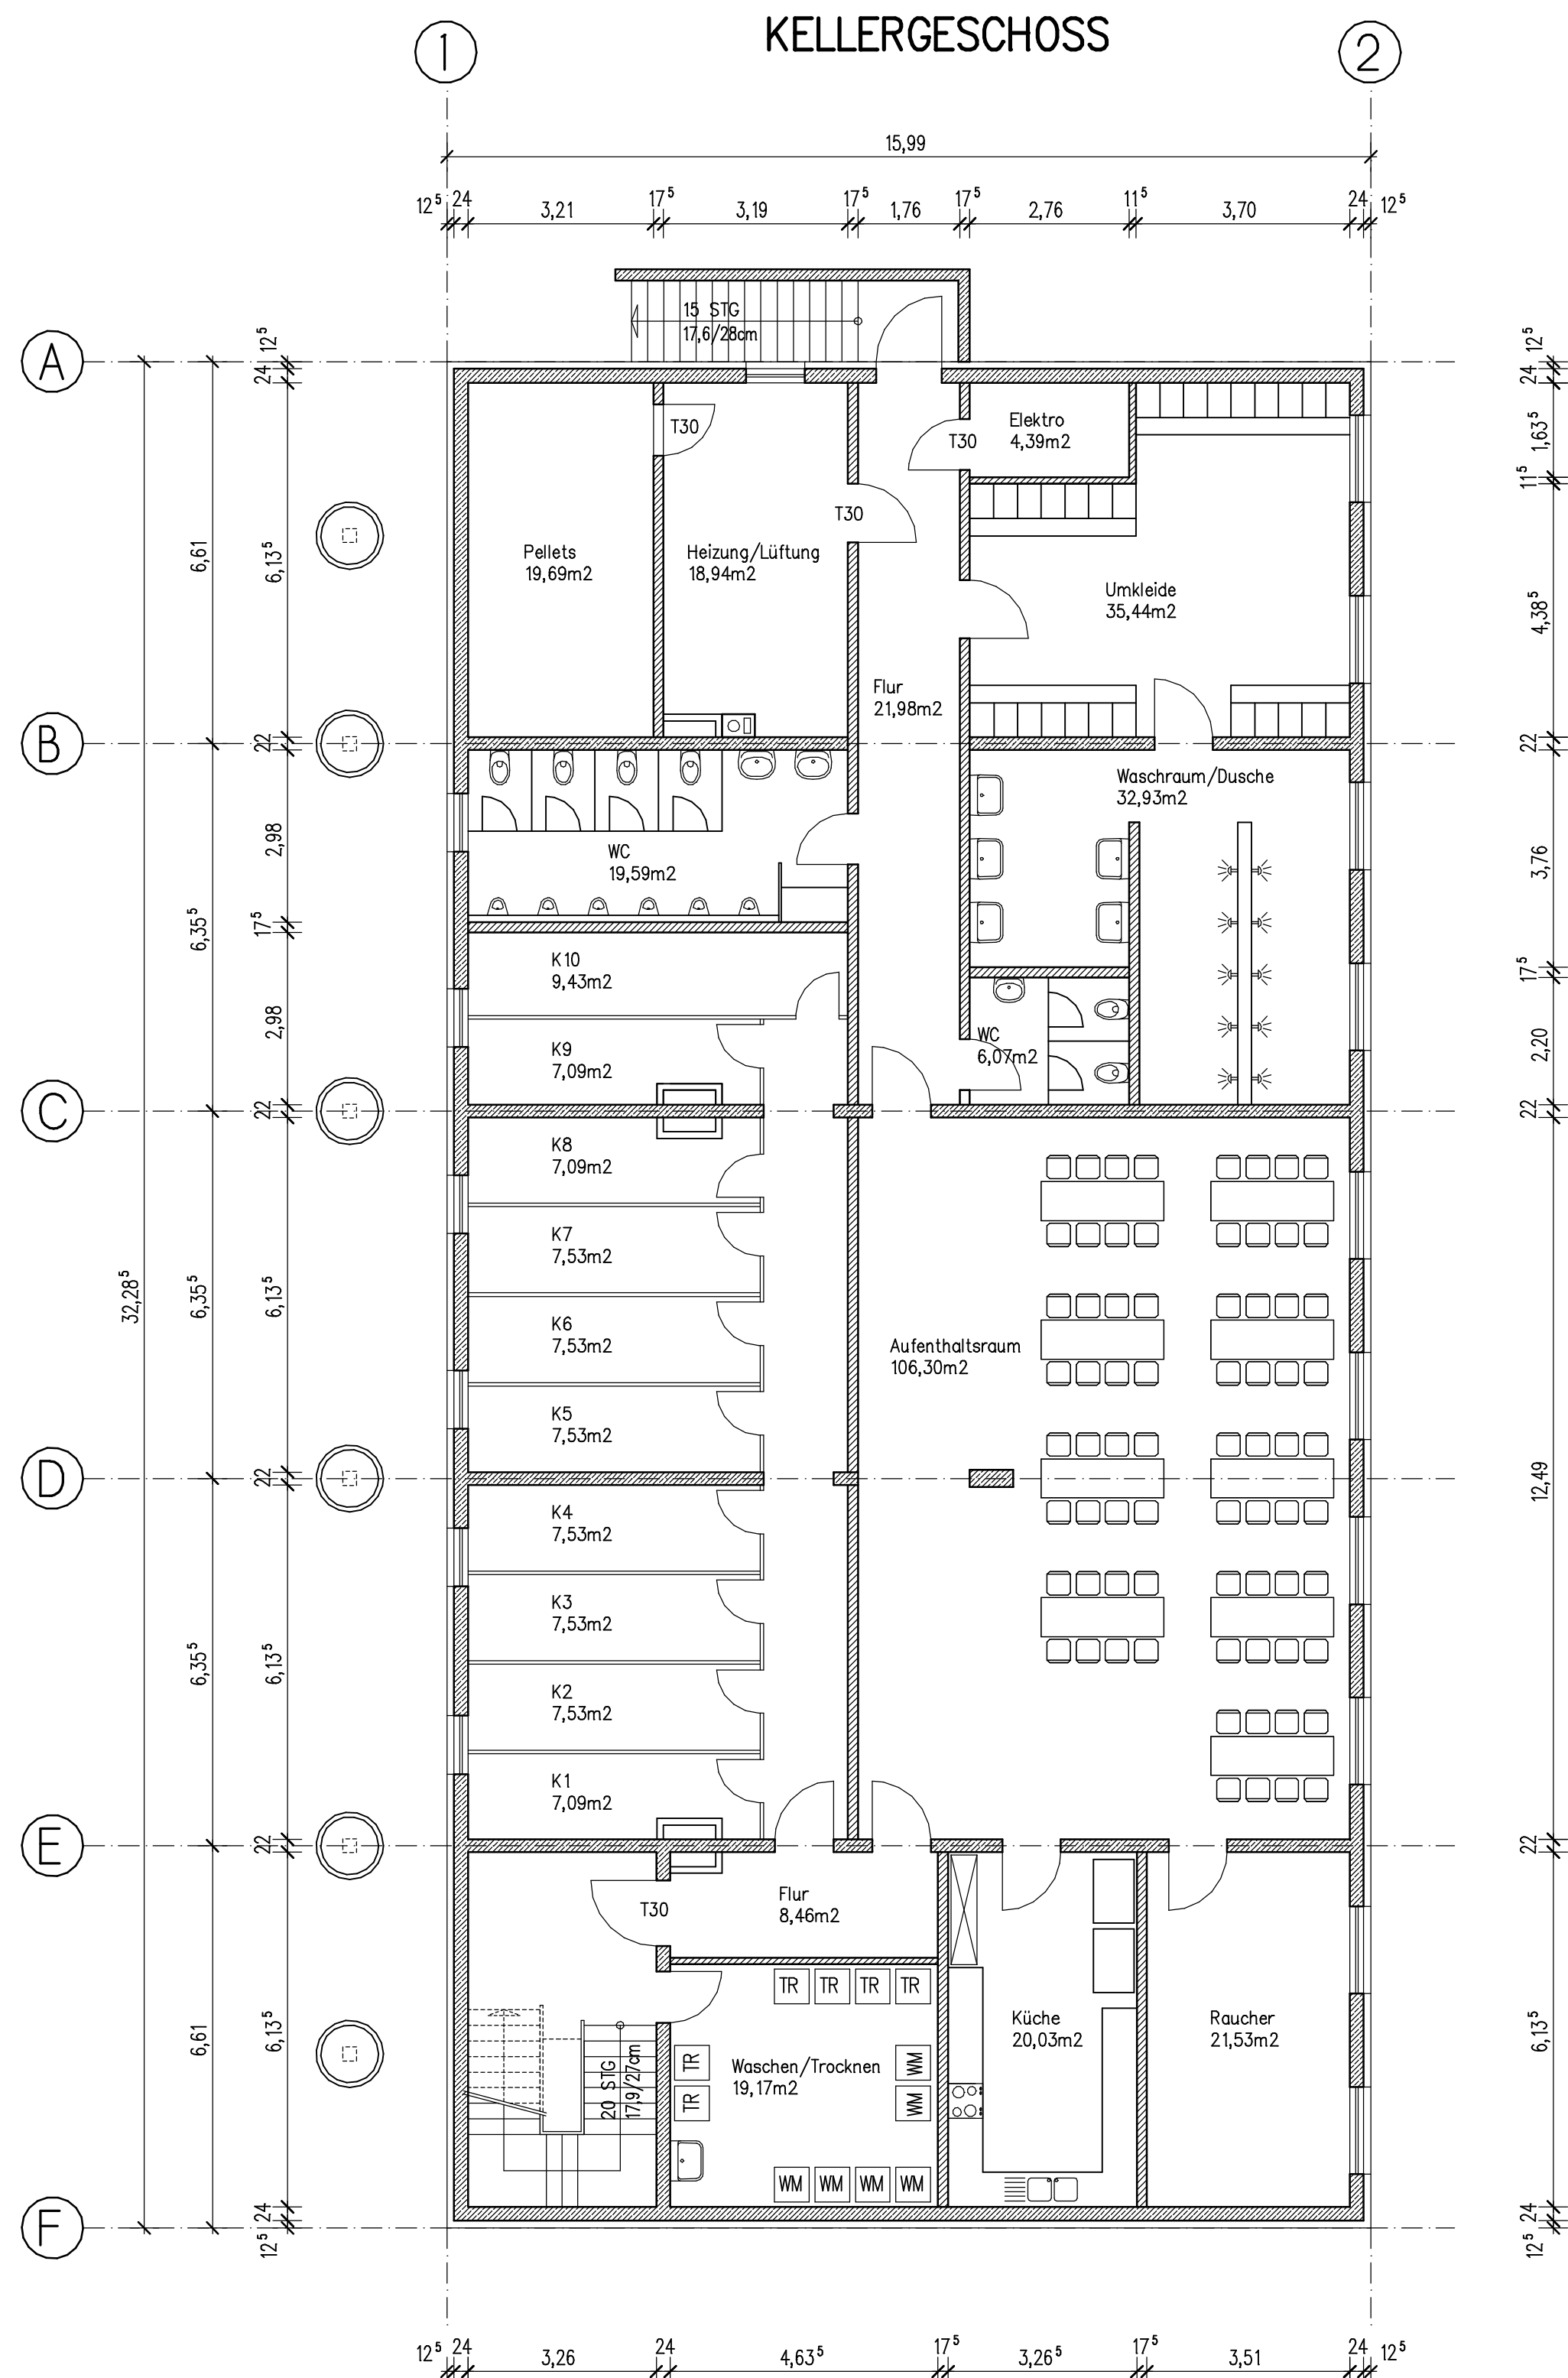

ERDGESCHOSS

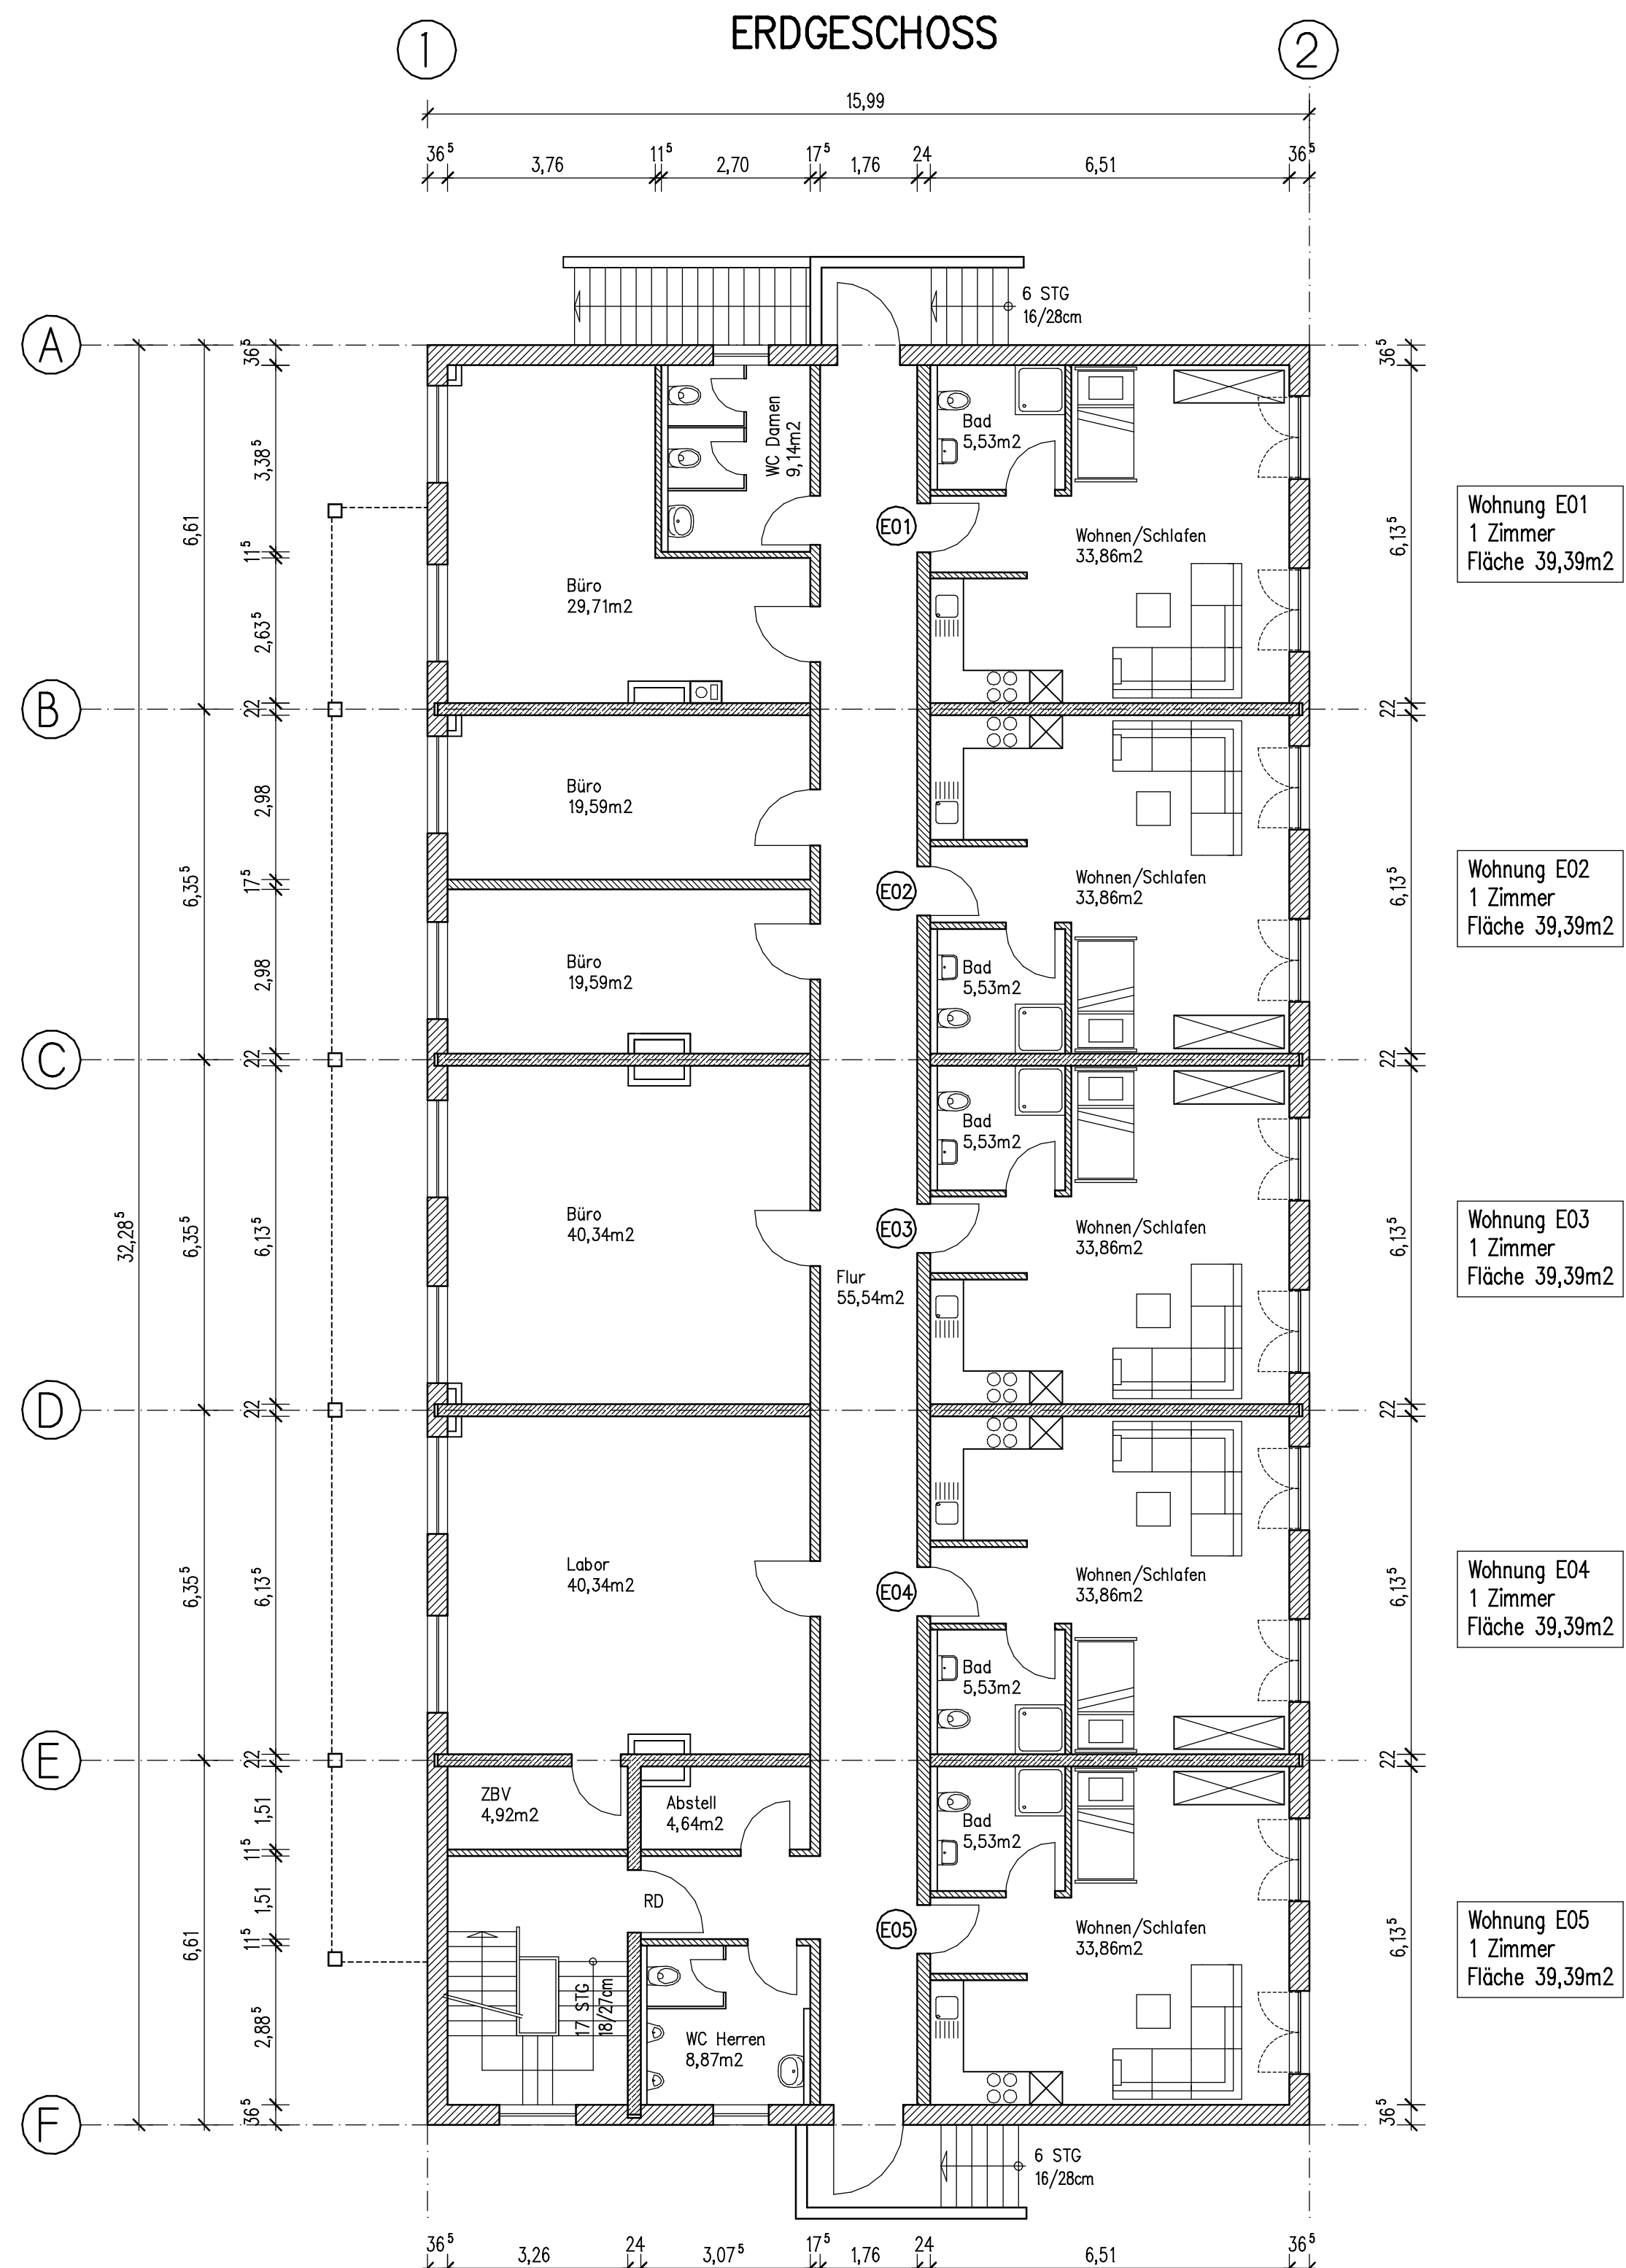

ENTWURF GEBÄUDE 1 Maßstab 1:100

Zum Neubau eines Betriebs- und Wohngebäudes mit Büros, Aufenthaltsräumen, Umkleiden u. Waschräumen, sowie Arbeiterunterkünften und Wohnungen.

PLANINHALT:
Kellergeschoss, Erdgeschoss, Schnitt
Ansicht von Norden und Süden

BAUORT:
85411 HOHENKAMMER NIERNSDORF 7
Flur Nr. 1661/2, 1666/1 Gemarkung Hohenkammer