



ANSICHT VON WESTEN




ANSICHT VON OSTEN

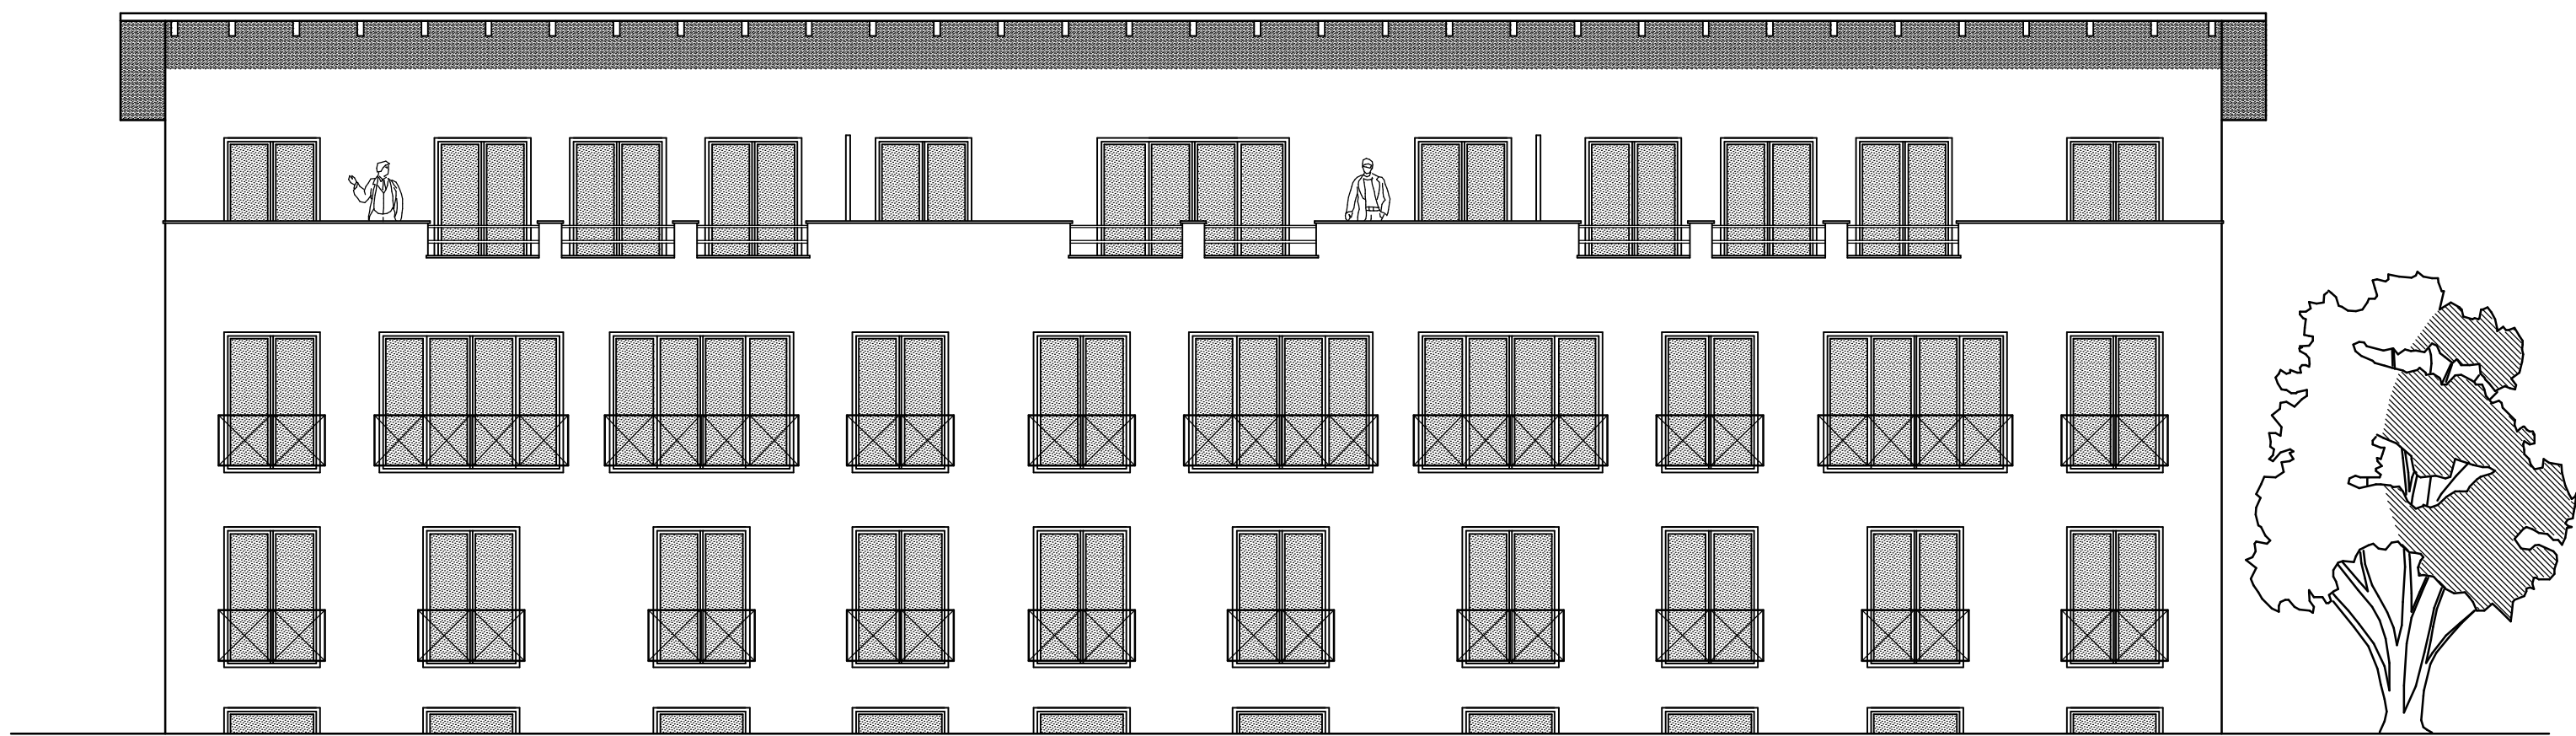

1. OBERGESCHOSS

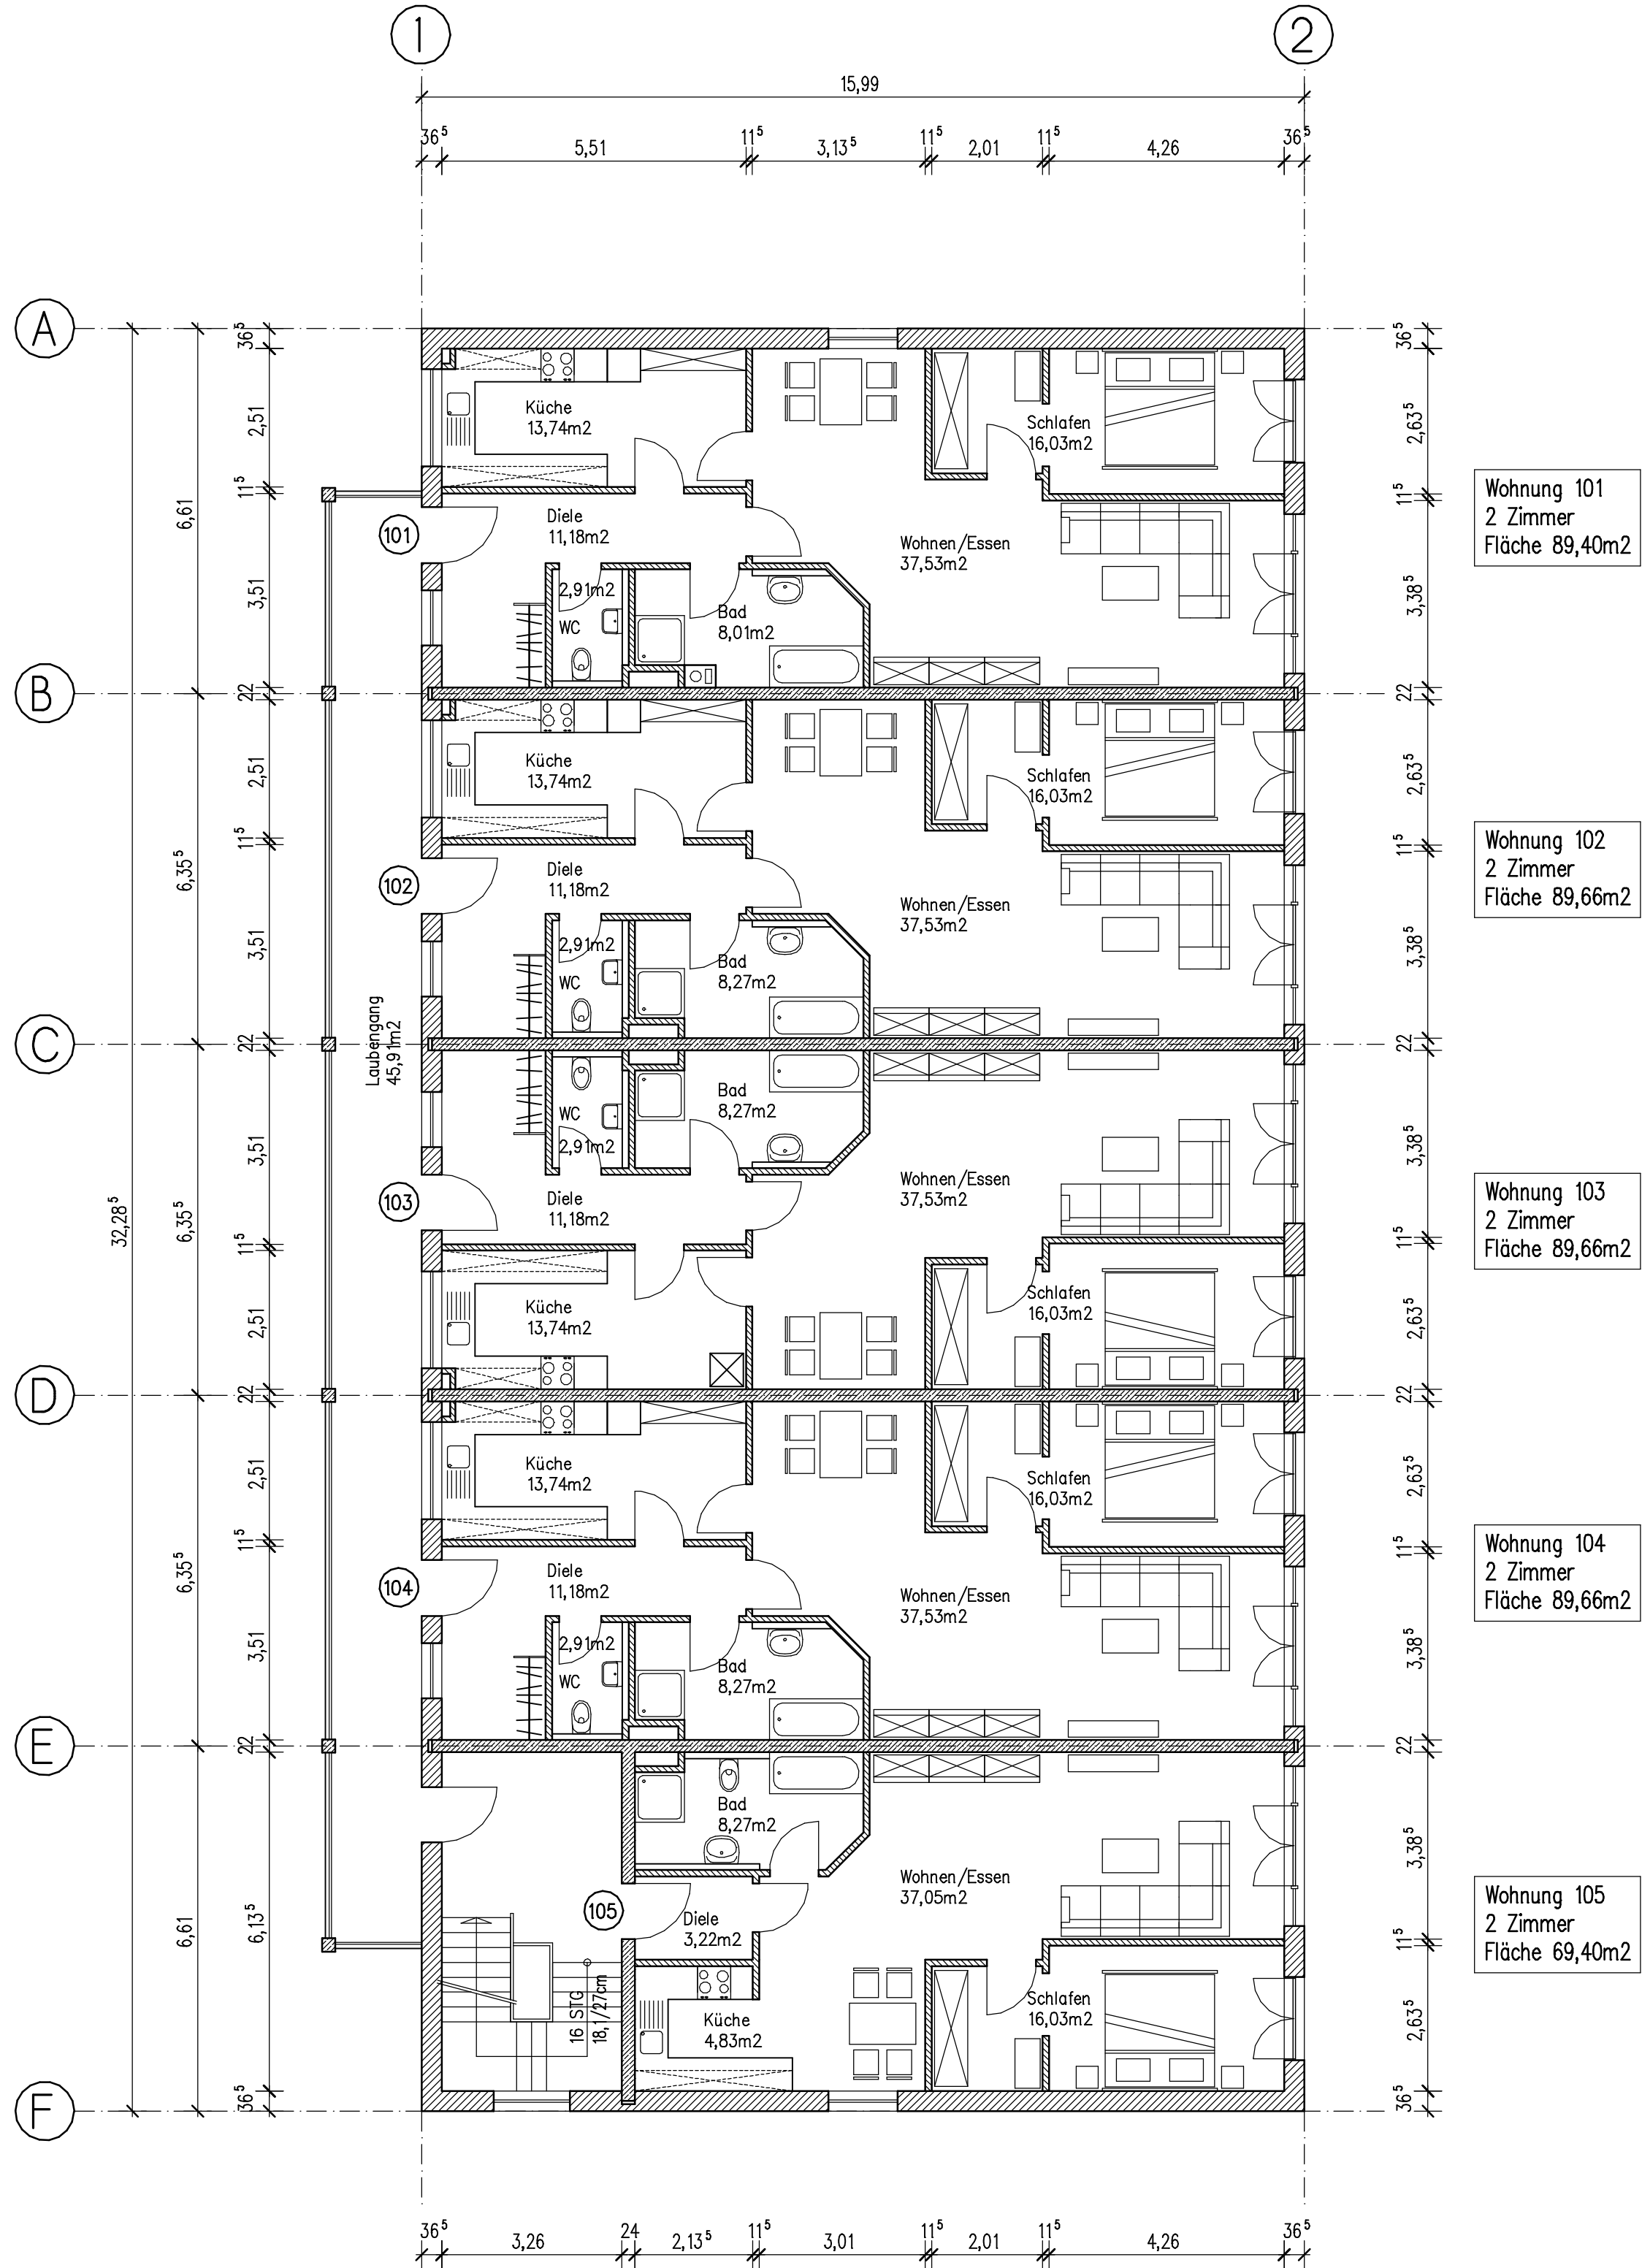

DACHGESCHOSS

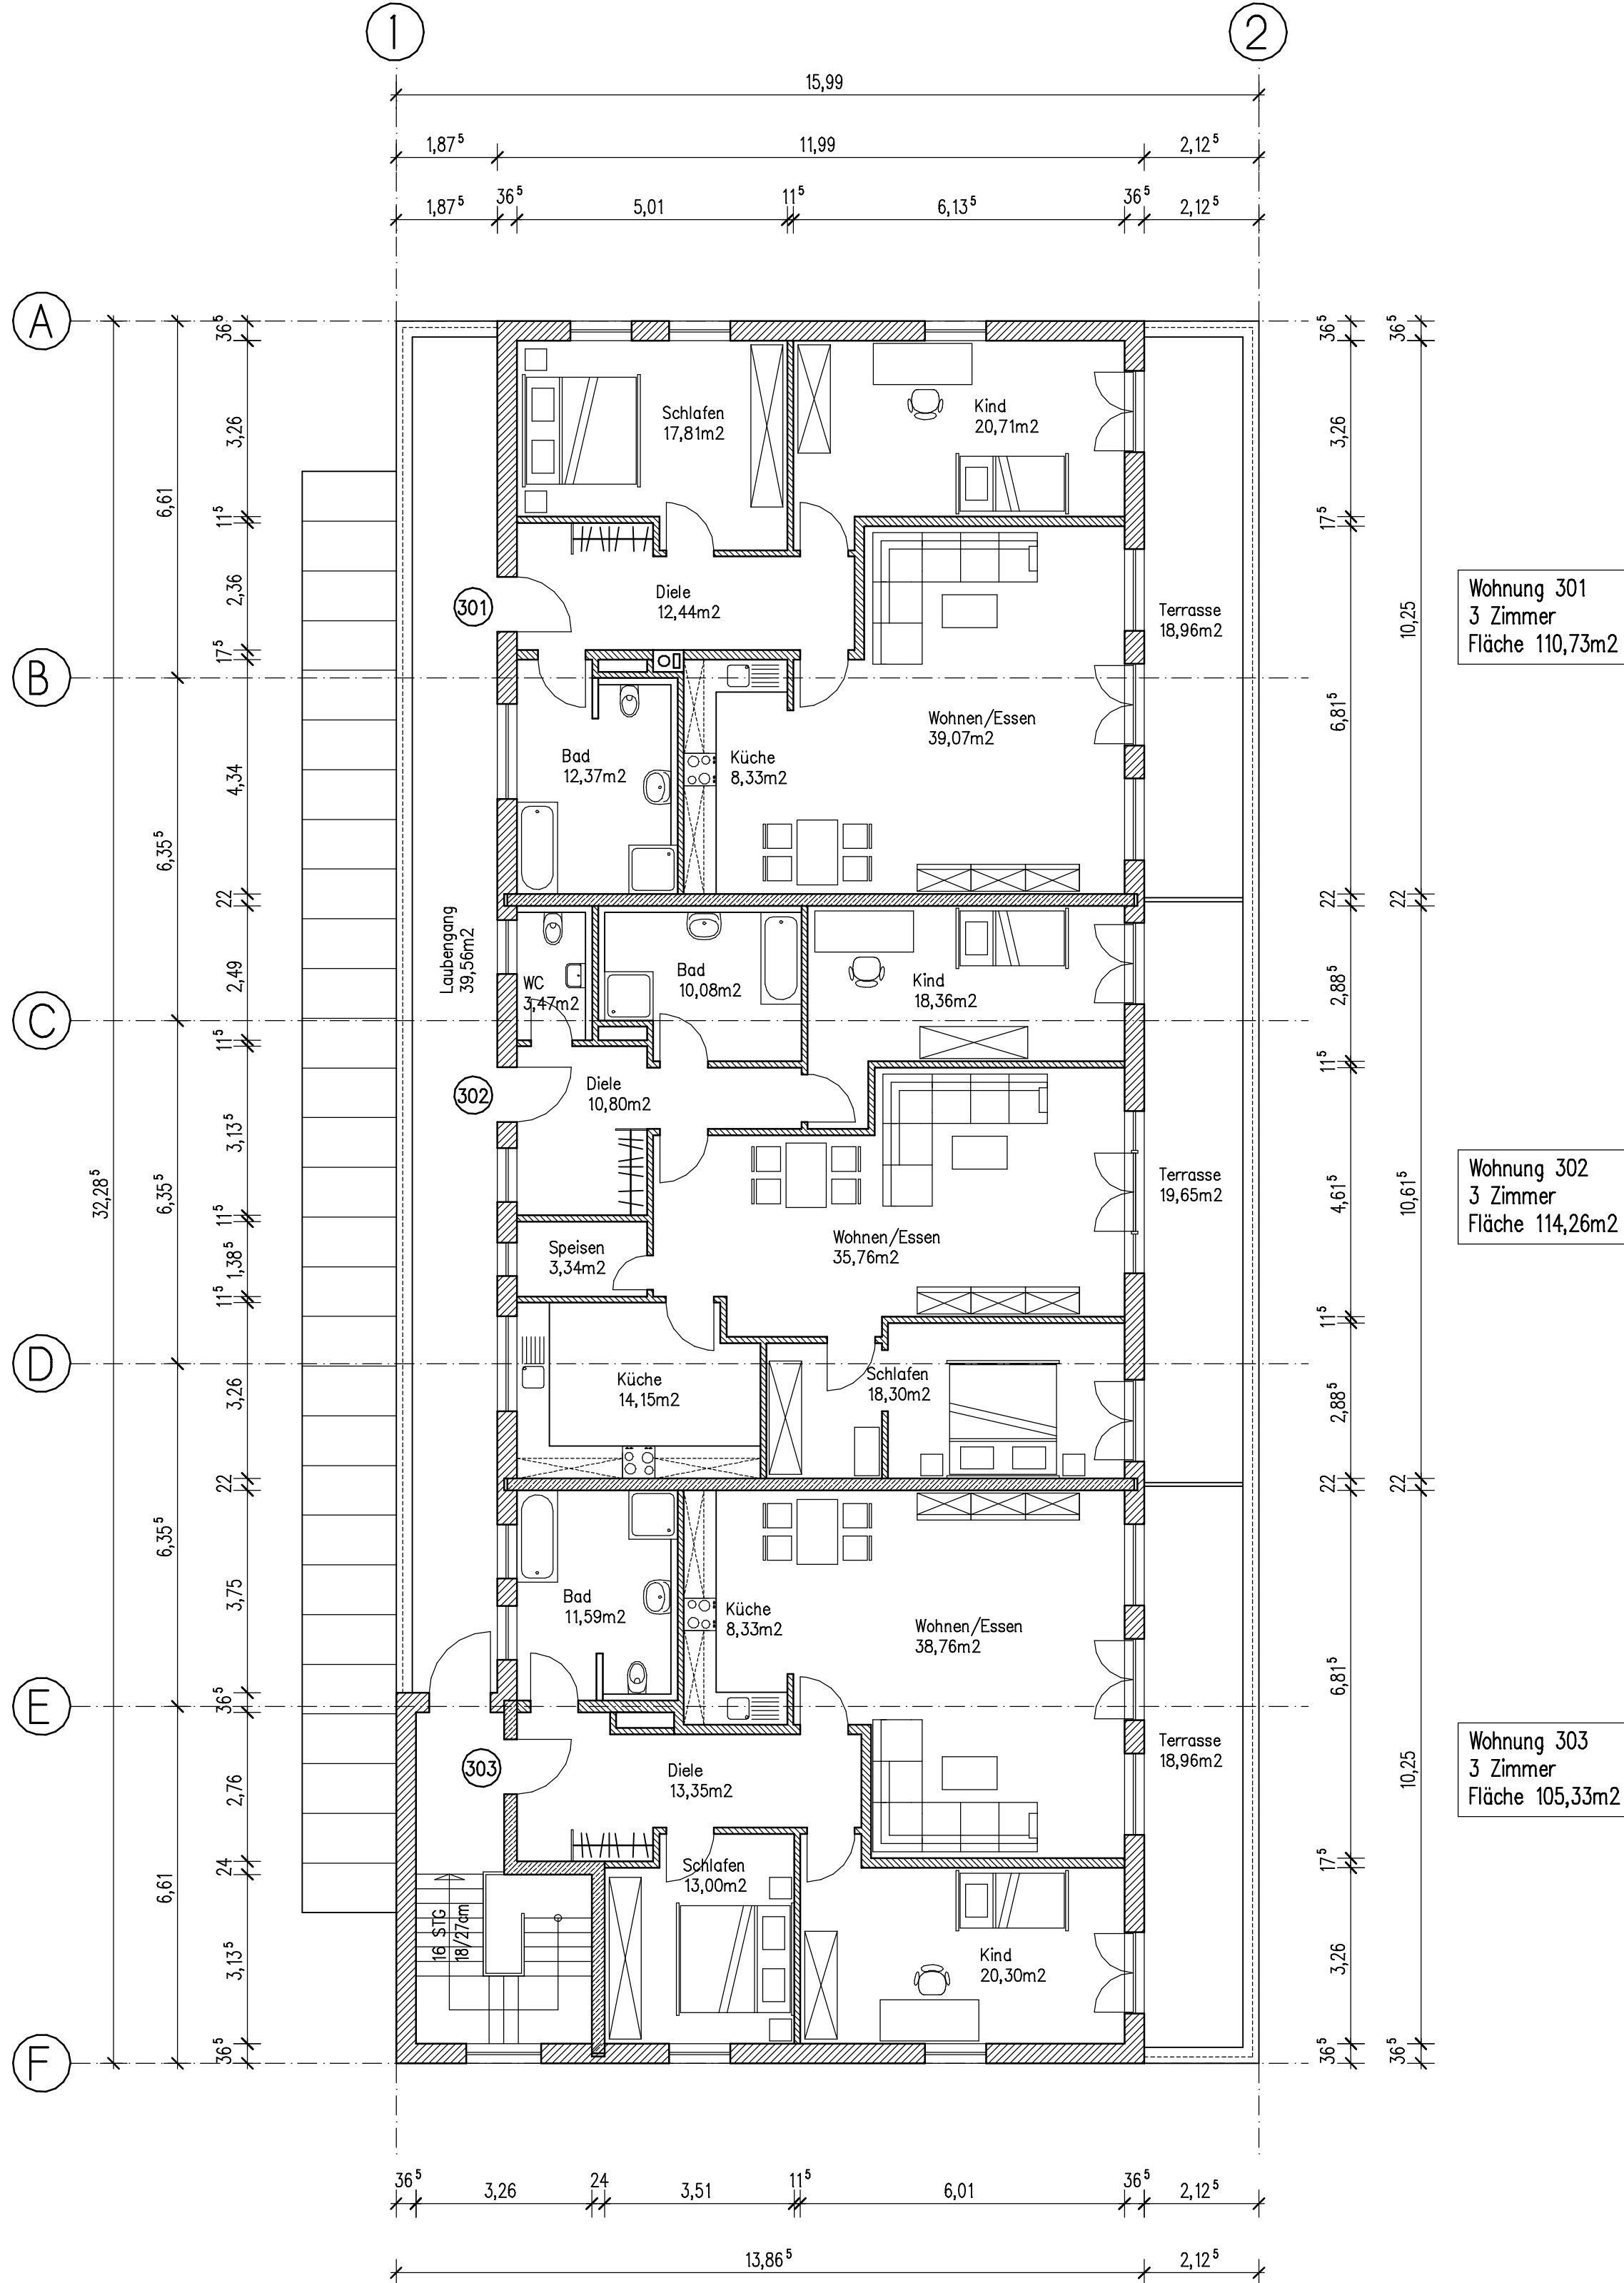

ENTWURF GEBÄUDE 1 Maßstab 1:100

Zum Neubau eines Betriebs- und Wohngebäudes mit Büros, Aufenthaltsräumen, Umkleiden u. Waschräumen, sowie Arbeiterunterkünften und Wohnungen.

PLANINHALT:
1. Obergeschoss und Dachgeschoss
Ansicht von Westen und Osten

BAUORT:
85411 HOHENKAMMER NIERNSDORF 7
Flur Nr. 1661/2, 1666/1 Gemarkung Hohenkammer

ENTWURFSERFASSER:
Planungsbüro Olf
Angerweg 21, 85417 Marzling
Tel: 08161-939702
Email: christian.olf @ t-online.de